



Liggingplan
Schaal 1:500



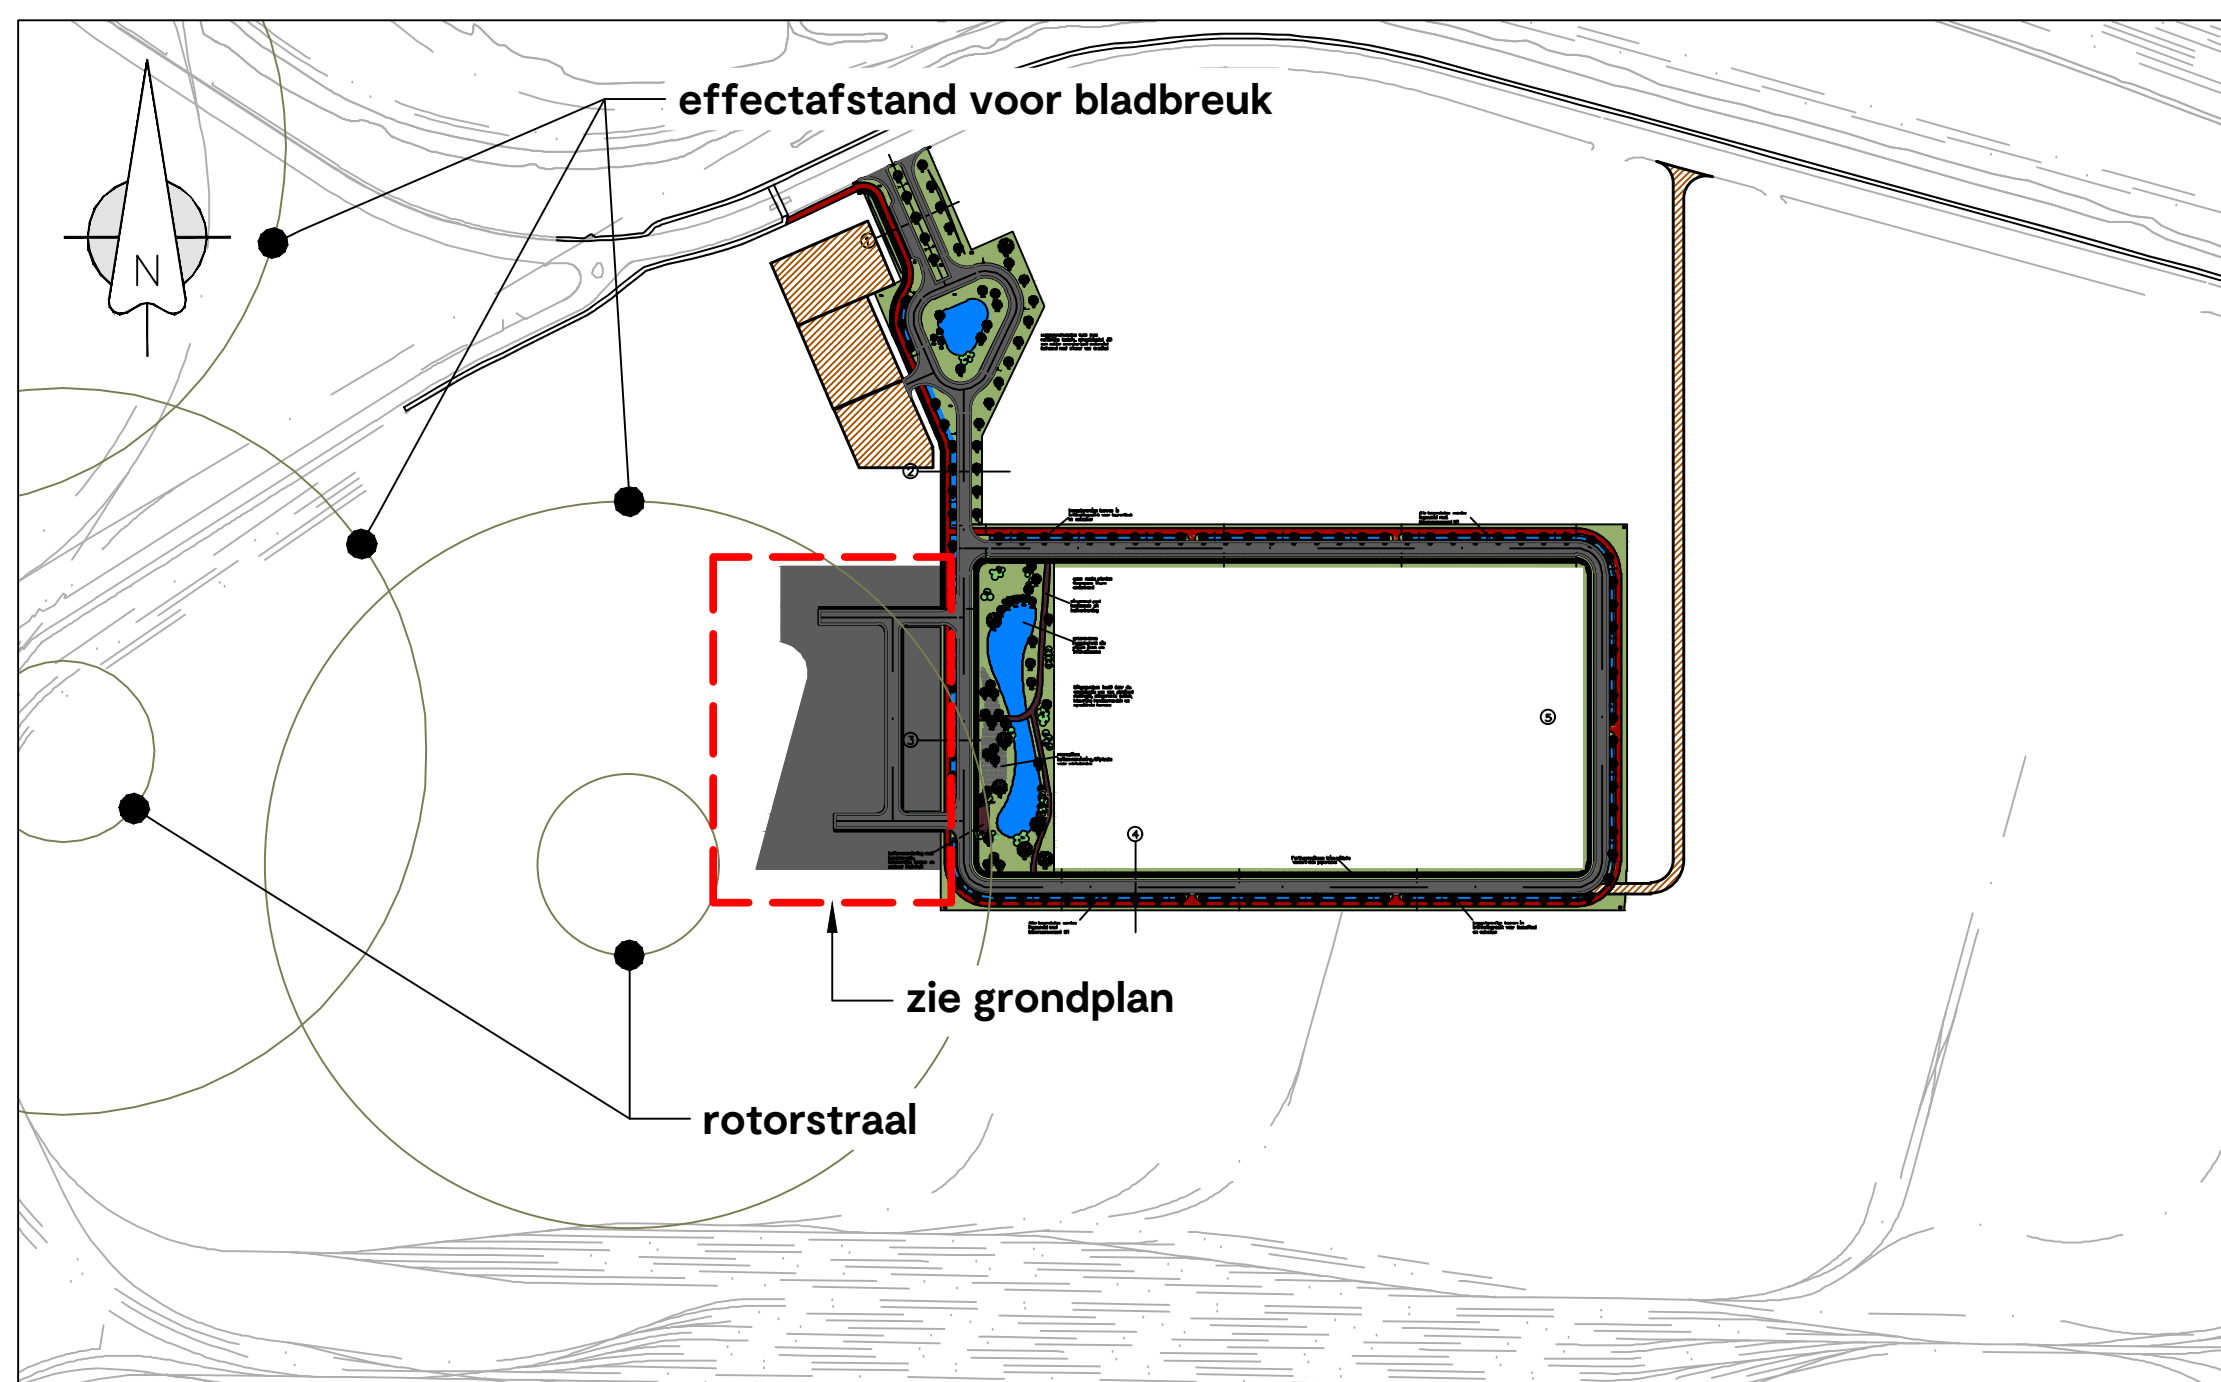


Inplantingsplan
Schaal 1:5000

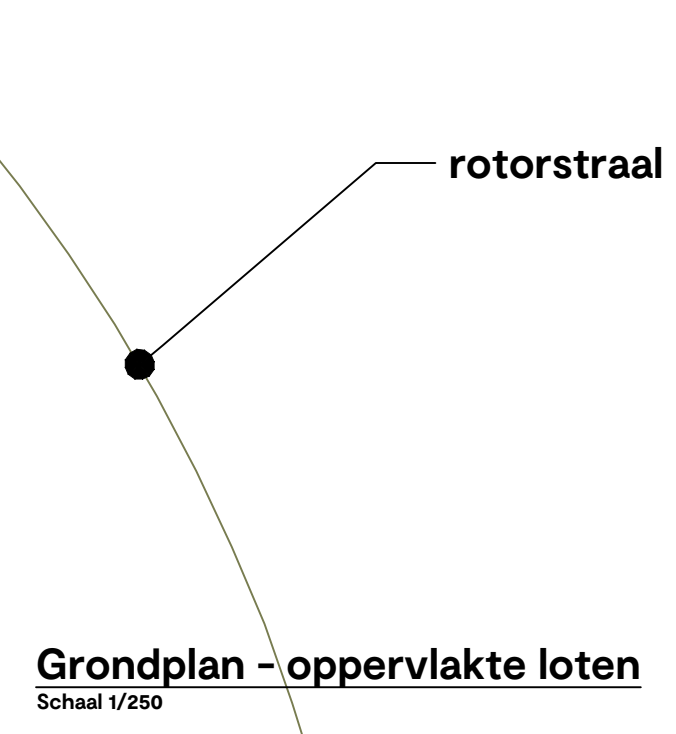

Grondplan - oppervlakte loten
Schaal 1:250

effectafstand voor bladbreuk

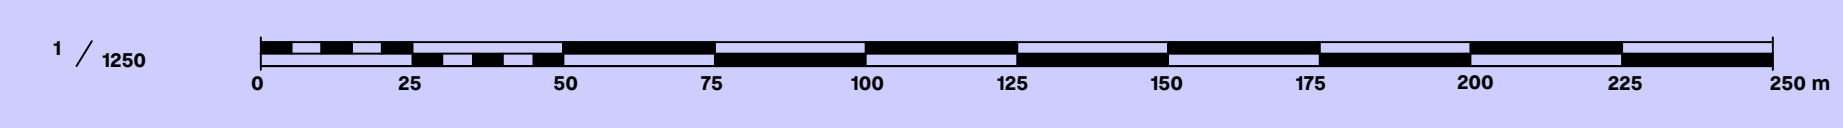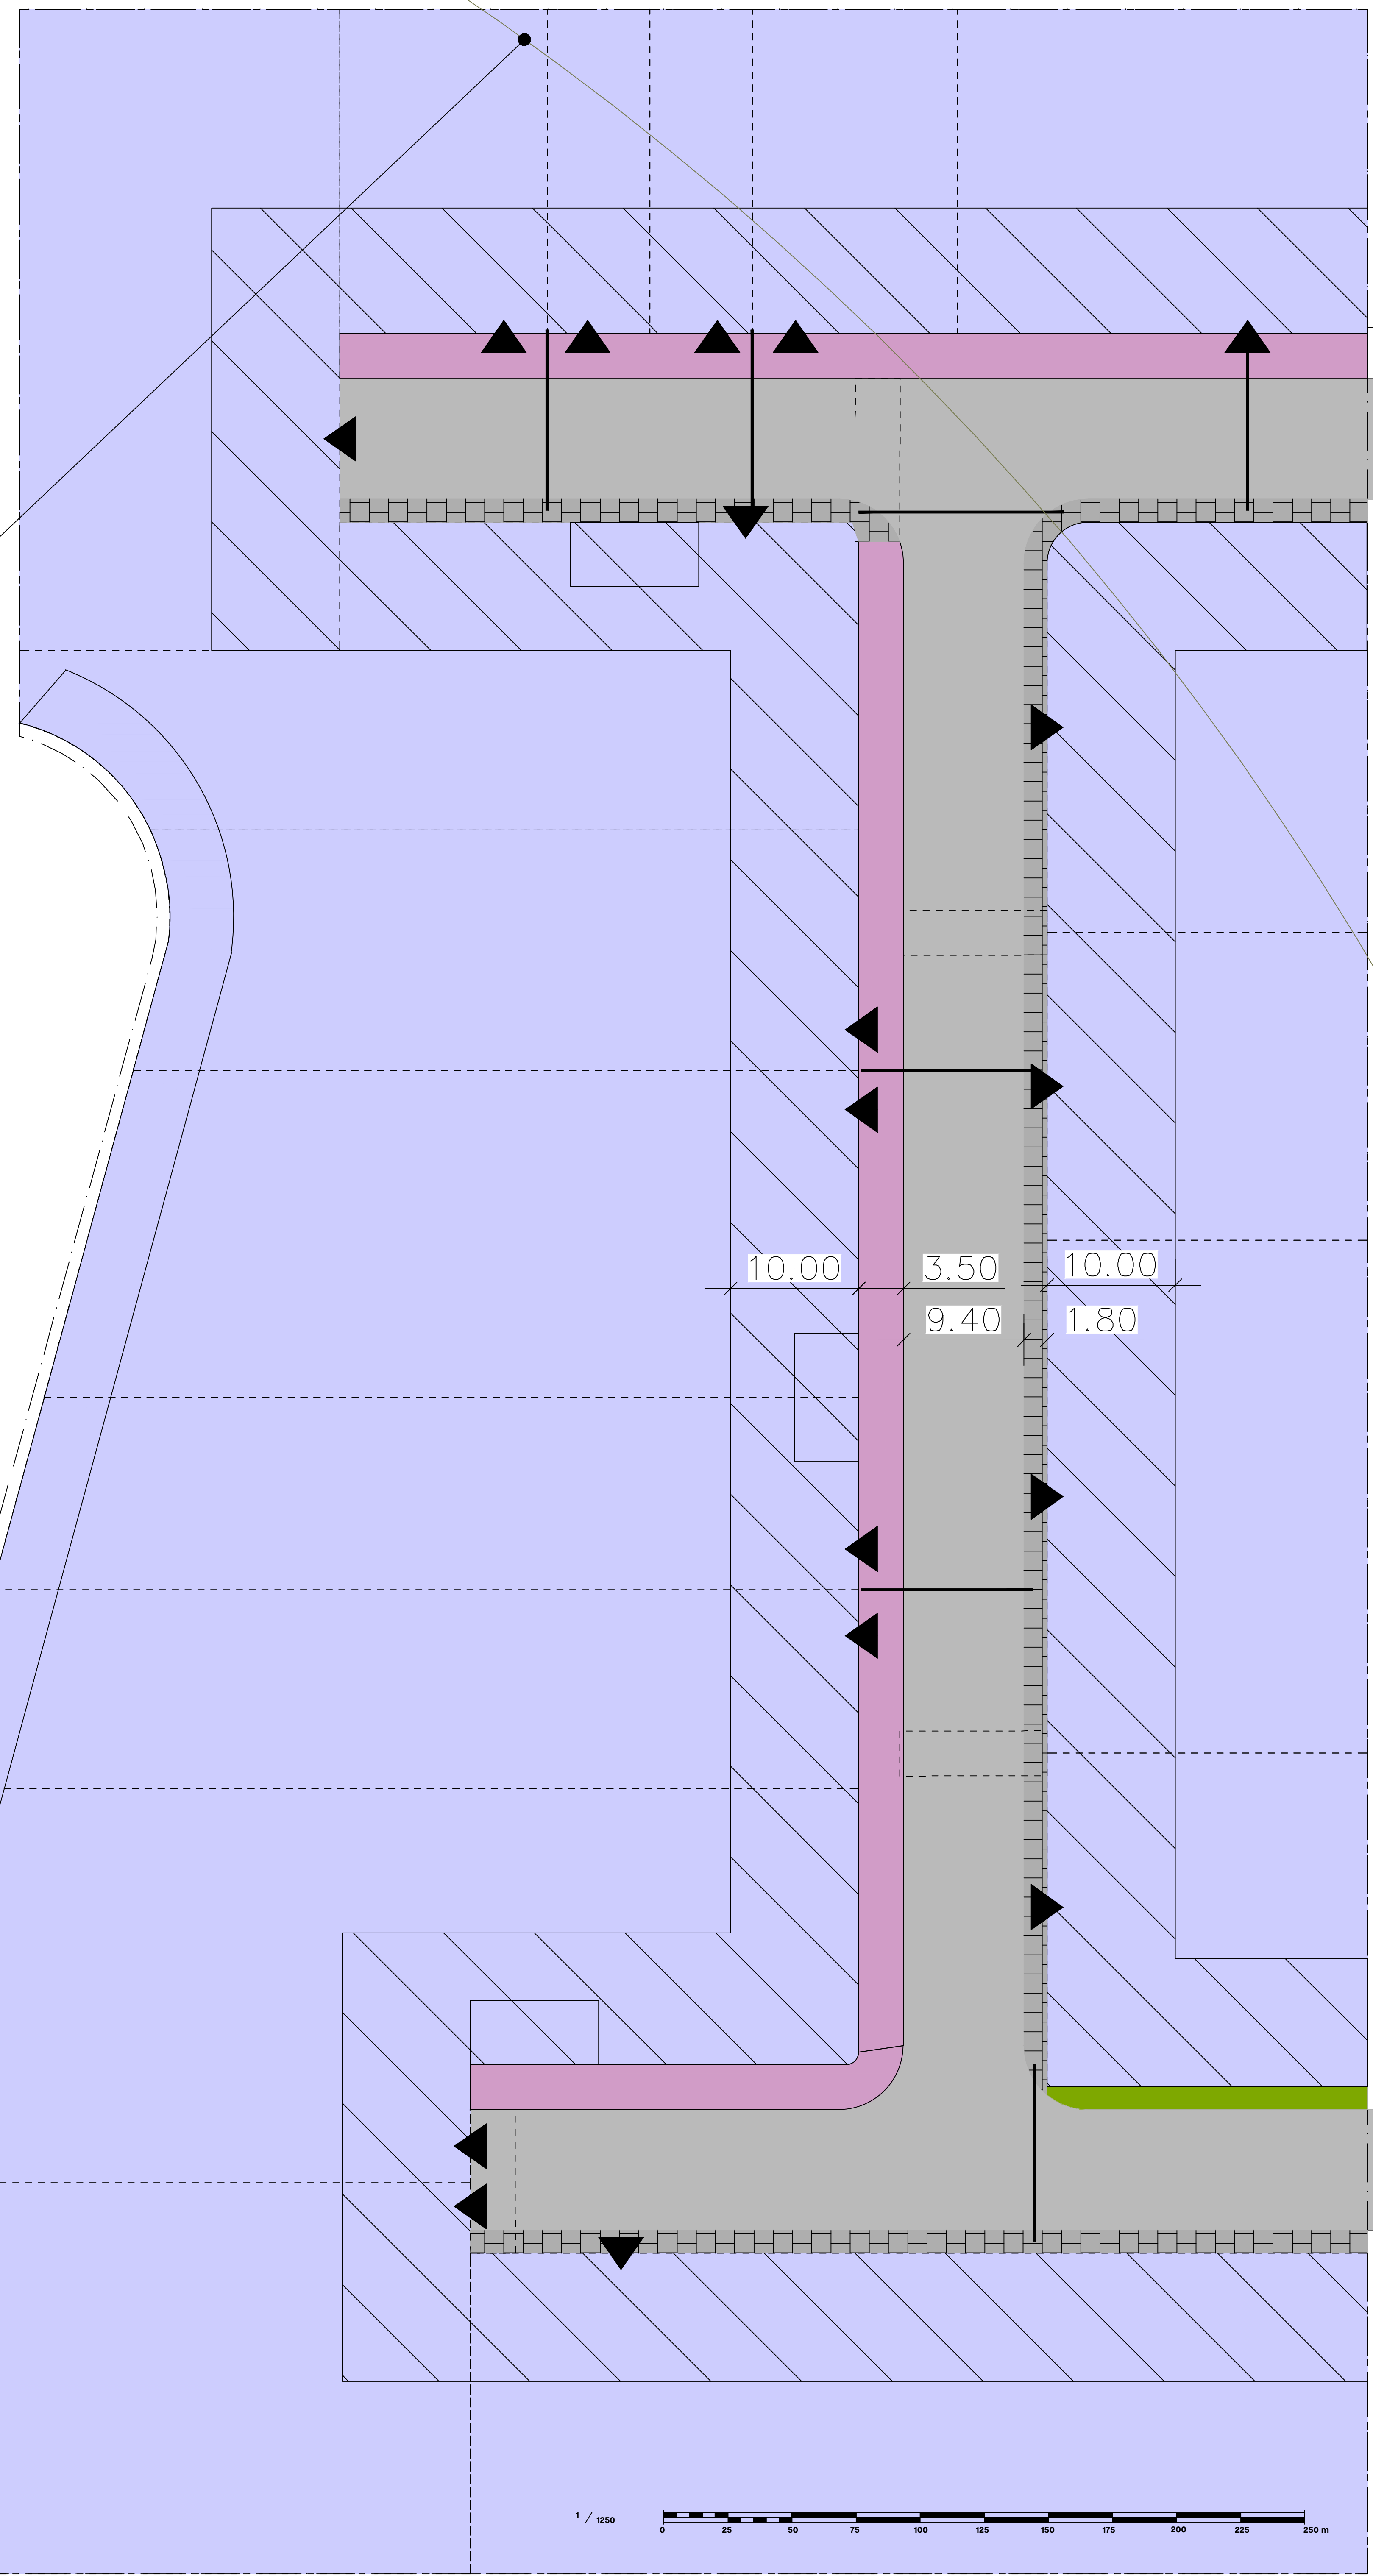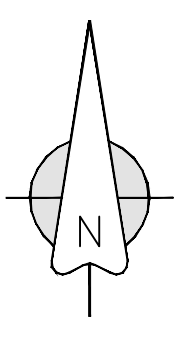

LEGENDA

- Projectgrens
- 600m² Indeling loten (indicaties), oppervlakte lot incl. utiliteitzone
- Ontsluiting (auto en fiets)
- Voetpad en kabels en leidingstrook (gas, water, elektra, data)
- Mantelbuis t.b.v. oversteek kabels en leidingen (gas, water, elektra, data)
- Ruimte reservering piperack NGDemo breedte 3,50m
- Groenstrook
- Utiliteit zone
- Ruimte reservering zonnepark (ca. 100 panelen of 35kWp)
- Verdeelstation 10x5m (indicatief)
- Entree lot



NextGen Demo

Algemeen overzicht

Rev	Datum	Get	Wijziging
A	24/09/2021	JvdW	Eerste uitgave
B	22/10/2021	JvdW	Toevoegen inplantingsplan

Opgemaakt door:	Gezien en voorgesteld:	25/10/2021 Datum Witteveen & Bos Gestemd door: J. V. D. Wijden Coördinator BIM Gedien BIM Office Manager
		Referentie
		Bronaankomst
		Bestelnummer
		Totaal aantal plannen